


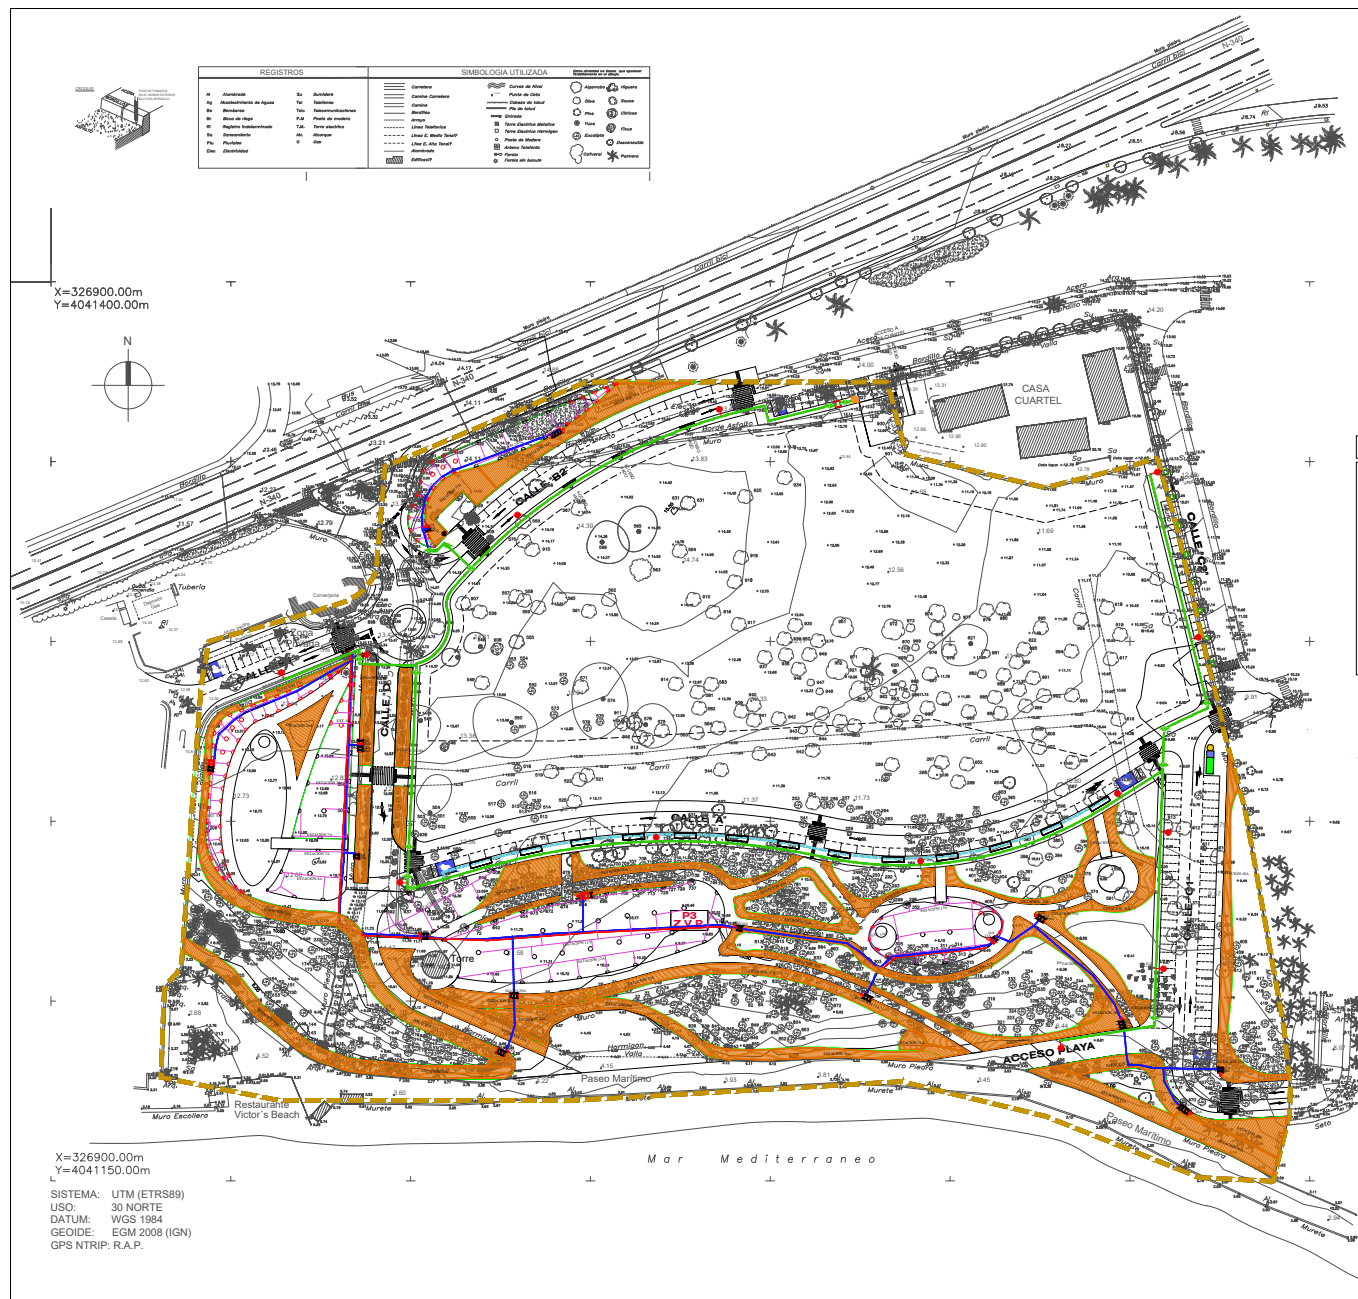

















[illegible]

LEYENDA	
	Difusor Rain Bind.
	Aspersor 5000 Rain Bind.
	Electroválvula Rain Bind 1 1/2"
	Electroválvula Rain Bind 1".
	Electroválvula Rain Bind 1". goteo
	Δ Válvula acoplamiento rápido 3/8"
	Válvula compuerta
	Arqueta de registro
	Tubería general 063
	Tubería canalización Ø40.
	Tubería secundaria
	Tubo goteo
	EST 1A Automatismos
	Programador R.Bind

LEYENDA:

-  RED PRIMARIA PARA RIEGO PROYECTADA, FORMADA POR CANALIZACIÓN DE FUNCIÓN DUCTIL Ø110
-  RED SECUNDARIA PARA RIEGO PROYECTADA, FORMADA POR CANALIZACIÓN DE PEBD Ø 16 mm CON GOTERO AUTOCOMPENSADO CADA 50 cm.
-  VÁLVULA DE COMPUERTA.
-  BOCA DE RIEGO EN VALES.
-  PUNTO DE CONEXIÓN CON LA RED DE ABASTECIMIENTO.
-  CONTADOR PARA EL CONTROL DE AGUA DESTINADA AL RIEGO

LEYENDA

ISLAS ECOLÓGICAS:
Capacidad de 5 m³ para orgánica, cartón
envases y de 3 m³ para cristal.

TEXTO REFUNDIDO ABRIL 2022

NOMBRE DE PROYECTO:

PROYECTO DE URBANIZACIÓN
DEL SECTOR URP-NG-16
"EL ANCÓN" EN MARBELLA (MÁLAGA)

EXPEDIENTE:	H-2435-15	PAÍS:	ESPAÑA
FECHA:	ABRIL 2022	PROVINCIA:	MÁLAGA
ESCALA:	1/800	MUNICIPIO:	MARBE
NOMBRE DE PLANO:			

RED DE RIEGO

NÚMERO:	13-01	HOJA:	1	DE:	1
---------	-------	-------	---	-----	---

[illegible]

H.C.P. ARCHITECTURE & ENGINEERING
www.hcpengineering.com

Pt Maritime Coast de Melilla 11 28016 Málaga - España TE: + 34 952 22 77 07

Cd del Monte Espinosa 30 Málaga 28010 Madrid - España TE: + 34 91 581 07 81

Flat 11/12 Building 18/3 Pineda 2 U8 Pollex 1316 - Valencia - Spain

HCP ARCHITECTURE
& ENGINEERING

www.pearsoncmg.com

FIRMANTE

ANTONIO DIAZ ARROYO (TITULAR)

NIF/CIF

***065**

FECHA Y HORA

17/06/2022 15:39:08 CET

CÓDIGO CSV

57adb20af1202897216a274378d7d82c14765422

URL DE VALIDACIÓN


<https://sede.malaga.es/marbella>




Hacienda electrónica
local y provincial
DIPUTACIÓN DE MÁLAGA






ARQUETA Y CUADRO DE MANDO PARA RED DE RIEGO
ESCALA 1/20

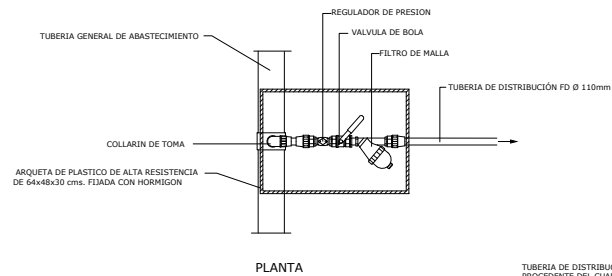

ALIMENTACION A ALCORQUE
ESCALA 1/20

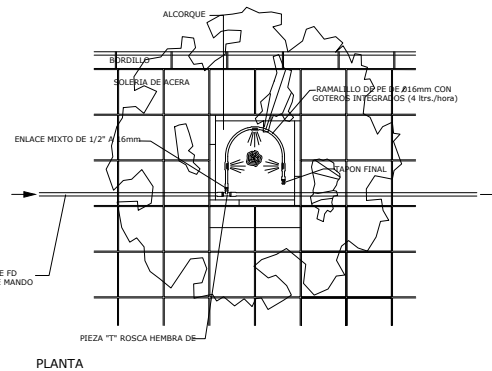

SITUACION DE LA TUBERIA DE DISTRIBUCION
ESCALA 1/20

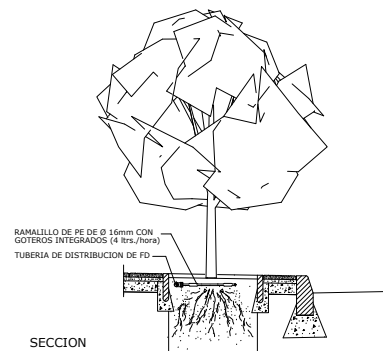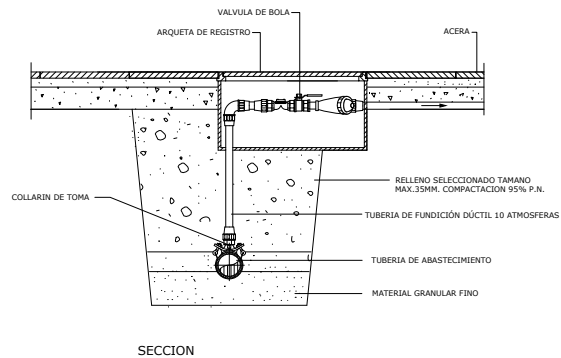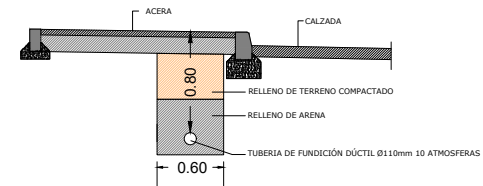

TEXTO REFUNDIDO ABRIL 2022			
NOMBRE DE PROYECTO:			
PROYECTO DE URBANIZACIÓN DEL SECTOR URP-NG-16 "EL ANCON" EN MARBELLA (MÁLAGA)			
EXPEDIENTE:	H2435-15	PAÍS:	ESPAÑA
FECHA:	ABRIL 2022	PROVINCIA:	MÁLAGA
ESCALA:	INDICADA	MUNICIPIO:	MARBELLA
NOMBRE DE PLANO:			
RED DE RIEGO DETALLES			
NÚMERO:	13-02	HOJA	1 DE 1
NOTAS GENERALES:			
TODAS LAS MEDIDAS Y RIEGOS SON MEDIDAS REDUCIDAS EN LOS PLANOS. MEDIDAS REALES DE PROYECTO, VERIFICAR, Y CON REFERENCIA A LOS PROYECTOS 1, 2, 76			

FIRMANTE
ANTONIO DIAZ ARROYO (TITULAR)

NIF/CIF
****065**

FECHA Y HORA
17/06/2022 15:39:08 CET

CÓDIGO CSV
57adb20af1202897216a274378d7d82c14765422

URL DE VALIDACIÓN
<https://sede.malaga.es/marbella>

Hacienda electrónica
local y provincial
DIPUTACIÓN DE MÁLAGA

CÓDIGO DE VERIFICACIÓN DEL DOCUMENTO ELECTRÓNICO

Dirección de verificación del documento: <https://sede.malaga.es/marbella>

METADATOS ENI DEL DOCUMENTO:

Version NTI: <http://administracionelectronica.gob.es/ENI/XSD/v1.0/documento-e>

[illegible]

Órgano: L01290691

Fecha de captura: 17/06/2022 12:44:08

Origen: Administración

Estado elaboración: Original


Formato: PDF

Tipo Documental: Otros

Tipo Firma: XAdES internally detached signature

Valor CSV: 57adb20af1202897216a274378d7d82c14765422

Regulación CSV: Decreto 3628/2017 de 20-12-2017

 

Aplicación del sistema de Código Seguro de Verificación (CSV) en el ámbito de la Diputación Provincial de Málaga:
https://sede.malaga.es/normativa/decreto_CSV.pdf