


Sistema de coordenadas proyectadas: ETRS_1989_UTM_Zona_30N. Real Decreto 1071/07 (BOE nº 207 de 29 de Agosto de 2007)

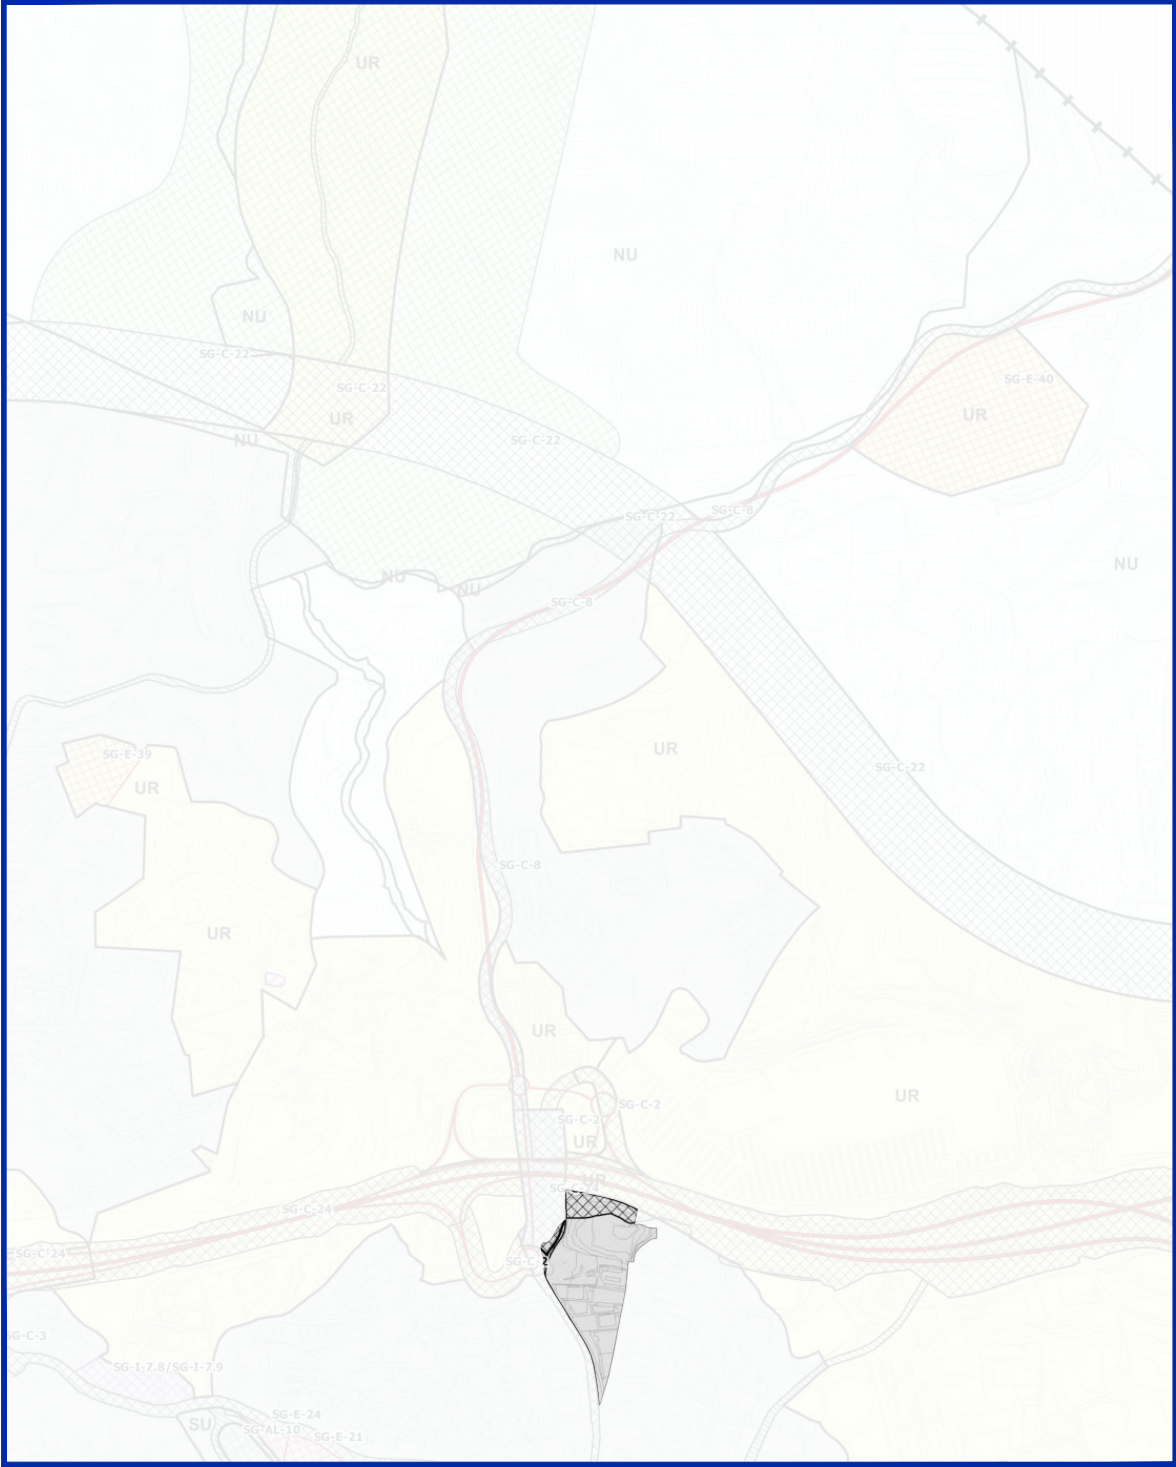

EXPTE **2018PLN00253-MPGOU**

TÍTULO **INNOVACIÓN DEL PLAN GENERAL DE ORDENACIÓN URBANÍSTICA DE MARBELLA EN EL ÁMBITO DEL PA-PT-2 "PLAZA DE TOROS"**

Nota: Las determinaciones gráficas de este plano se circunscriben, exclusivamente, a la delimitación del ámbito de la innovación.

PLANO **PLAN GENERAL DE ORDENACIÓN URBANÍSTICA**
Plano nº o.01 "Estructura General y Orgánica"
(Vigente)

ESCALA
1 / 10.000
FECHA
MARZO 2023

DELEGACIÓN MUNICIPAL DE URBANISMO

C/. Alonso de Bazán, nº 1; 29602-MARBELLA; Tlf.: 952 76 11 00; Fax: 952 86 02 70

FIRMANTE

JUAN MUÑOZ RUZ (ARQUITECTO)
JUAN ANTONIO RUIZ GORDILLO (ARQUITECTO)

CÓDIGO CSV

f4adf26a20e0635da80bb1a525eeac7c99027114

URL DE VALIDACIÓN

<https://sede.malaga.es/marbella>


NIF/CIF

****499**
****086**

FECHA Y HORA

31/03/2023 10:14:14 CET
31/03/2023 10:17:33 CET

Sistema de coordenadas proyectadas: ETRS_1989_UTM_Zona_30N. Real Decreto 1071/07 (BOE nº 207 de 29 de Agosto de 2007)

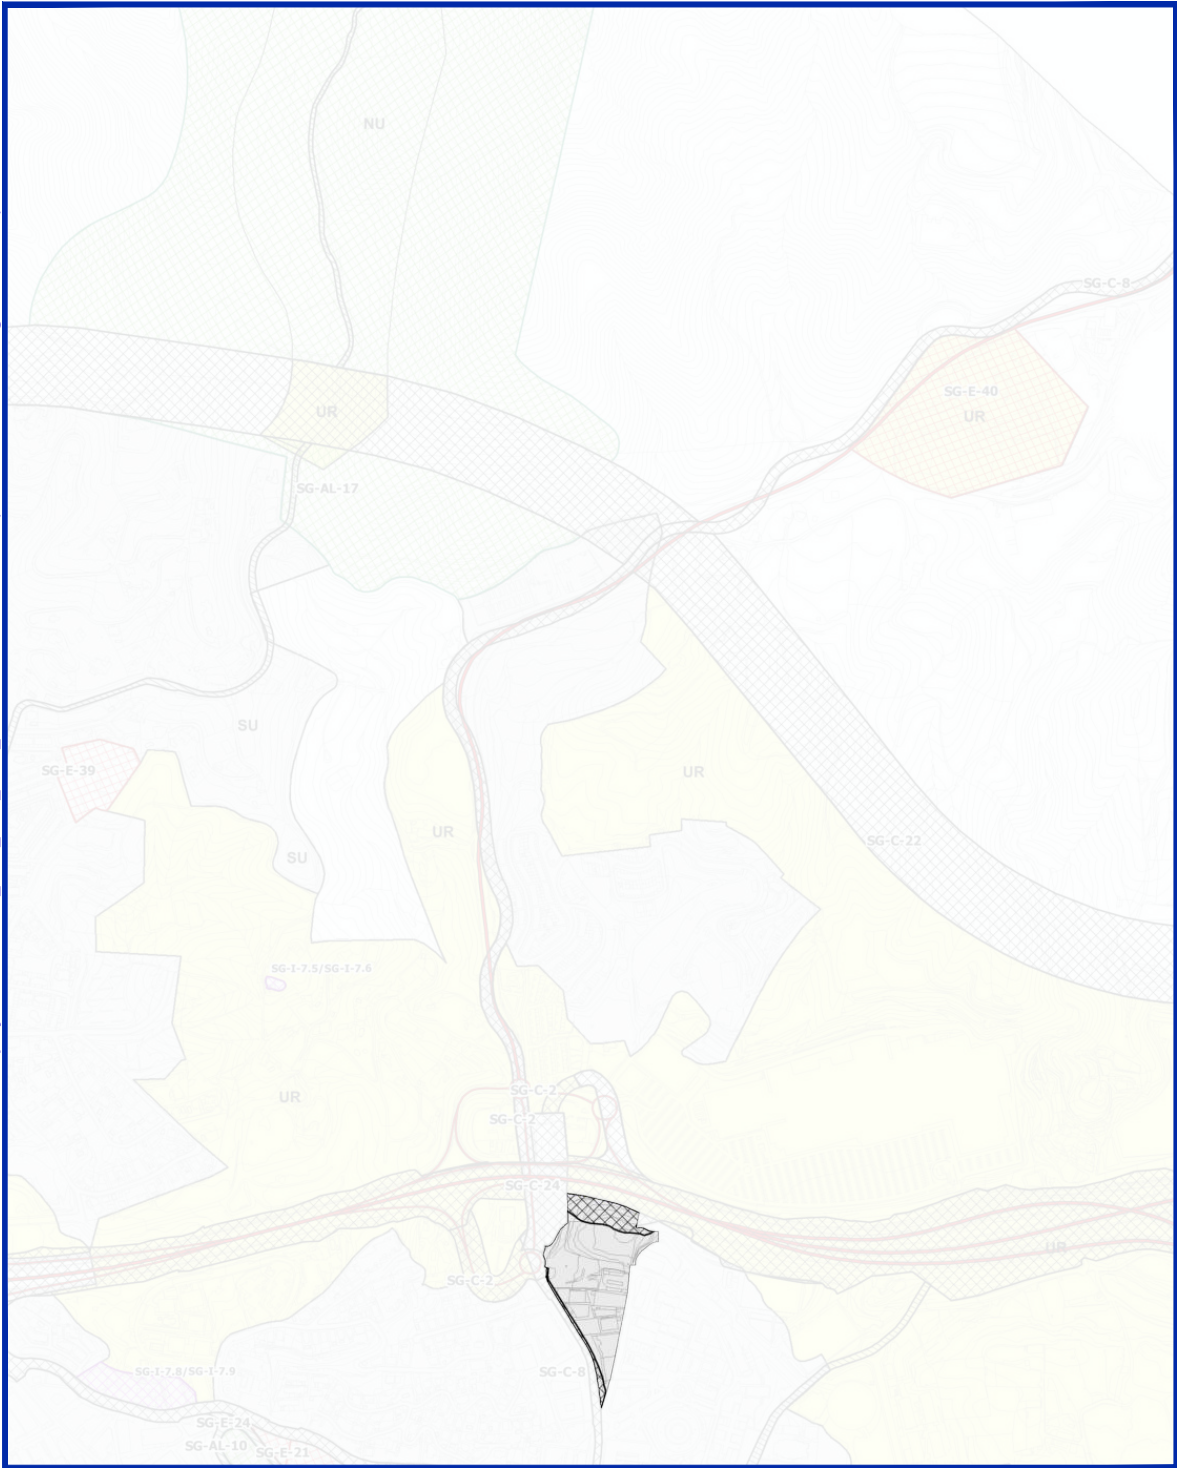

EXPTE 2018PLN00253-MPGOU

TÍTULO INNOVACIÓN DEL PLAN GENERAL DE ORDENACIÓN URBANÍSTICA DE MARBELLA EN EL ÁMBITO DEL PA-PT-2 "PLAZA DE TOROS"

Nota: Las determinaciones gráficas de este plano se circunscriben, exclusivamente, a la delimitación del ámbito de la innovación.

PLANO PLAN GENERAL DE ORDENACIÓN URBANÍSTICA
Plano nº o.01 "Estructura General y Orgánica"
(Modificado)

ESCALA
1 / 10.000
FECHA
MARZO 2023

DELEGACIÓN MUNICIPAL DE URBANISMO

C/. Alonso de Bazán, nº 1; 29602-MARBELLA; Tlf.: 952 76 11 00; Fax: 952 86 02 70

FIRMANTE

JUAN MUÑOZ RUZ (ARQUITECTO)
JUAN ANTONIO RUIZ GORDILLO (ARQUITECTO)

CÓDIGO CSV

f4adf26a20e0635da80bb1a525eeac7c99027114

URL DE VALIDACIÓN

<https://sede.malaga.es/marbella>


NIF/CIF

****499**
****086**

FECHA Y HORA

31/03/2023 10:14:14 CET
31/03/2023 10:17:33 CET

Sistema de coordenadas proyectadas: ETRS_1989_UTM_Zona_30N. Real Decreto 1071/07 (BOE nº 207 de 29 de Agosto de 2007)

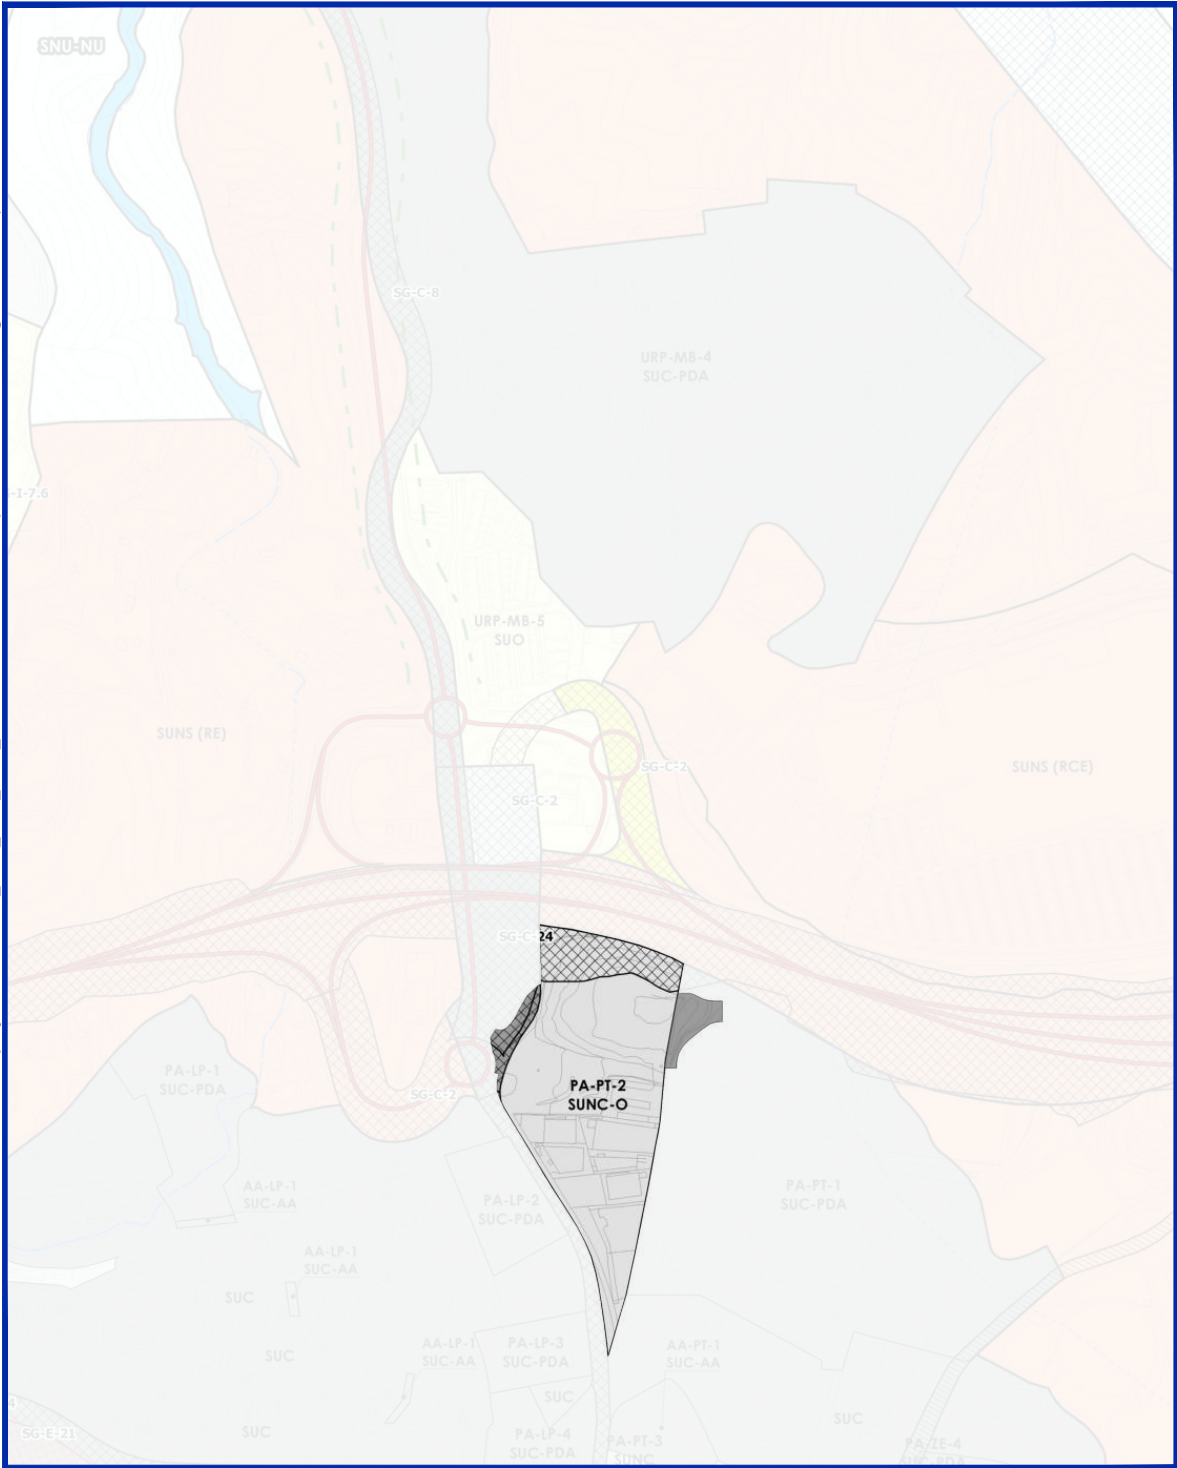

EXPTE 2018PLN00253-MPGOU

TÍTULO INNOVACIÓN DEL PLAN GENERAL DE ORDENACIÓN URBANÍSTICA DE MARBELLA EN EL ÁMBITO DEL PA-PT-2 "PLAZA DE TOROS"

Nota: Las determinaciones gráficas de este plano se circunscriben, exclusivamente, a la delimitación del ámbito de la innovación.

PLANO PLAN GENERAL DE ORDENACIÓN URBANÍSTICA
Plano nº o.02 "Clasificación del Suelo"
(Vigente)

ESCALA
1 / 5.000
FECHA
MARZO 2023

DELEGACIÓN MUNICIPAL DE URBANISMO

C/. Alonso de Bazán, nº 1; 29602-MARBELLA; Tlf.: 952 76 11 00; Fax: 952 86 02 70

FIRMANTE

JUAN MUÑOZ RUZ (ARQUITECTO)
JUAN ANTONIO RUIZ GORDILLO (ARQUITECTO)

CÓDIGO CSV

f4adf26a20e0635da80bb1a525eeac7c99027114

URL DE VALIDACIÓN

<https://sede.malaga.es/marbella>


NIF/CIF

****499**
****086**

FECHA Y HORA

31/03/2023 10:14:14 CET
31/03/2023 10:17:33 CET

Sistema de coordenadas proyectadas: ETRS_1989_UTM_Zona_30N. Real Decreto 1071/07 (BOE nº 207 de 29 de Agosto de 2007)

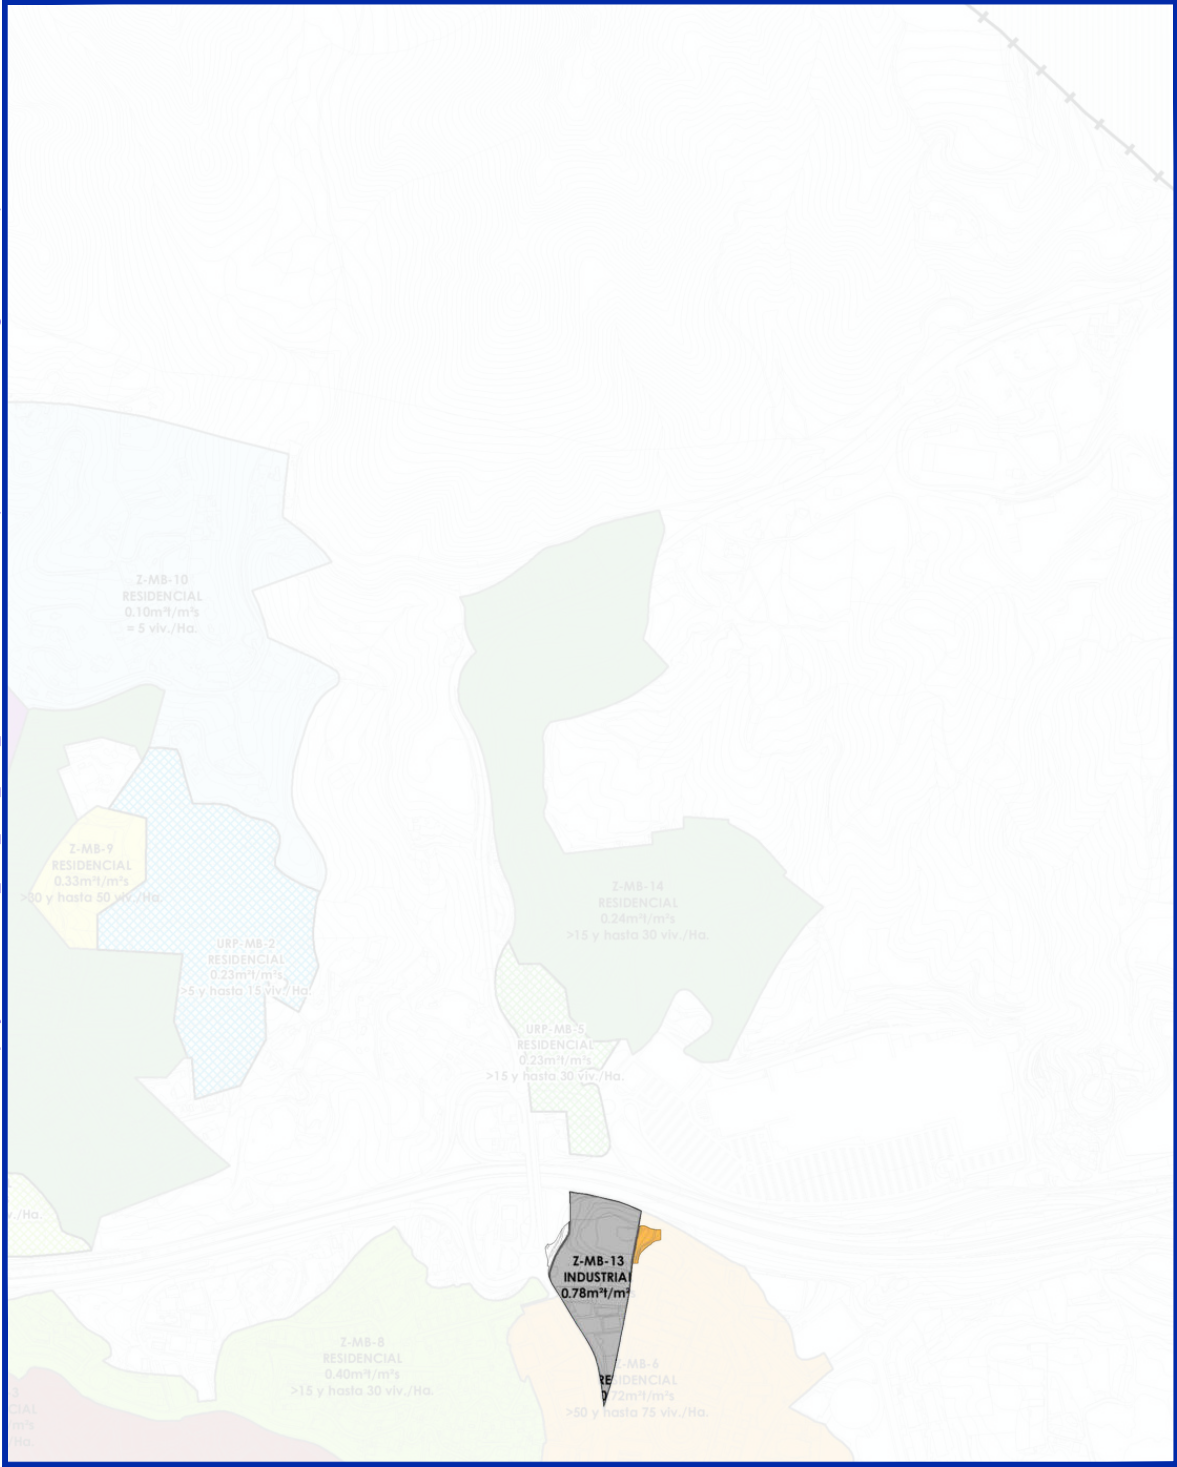

EXPTE 2018PLN00253-MPGOU

TÍTULO INNOVACIÓN DEL PLAN GENERAL DE ORDENACIÓN URBANÍSTICA DE MARBELLA EN EL ÁMBITO DEL PA-PT-2 "PLAZA DE TOROS"

Nota: Las determinaciones gráficas de este plano se circunscriben, exclusivamente, a la delimitación del ámbito de la innovación.


PLANO PLAN GENERAL DE ORDENACIÓN URBANÍSTICA
Plano nº o.04 "Usos, Densidades y Edificabilidades Globales"
(Vigente)

ESCALA
1 / 10.000
FECHA
MARZO 2023

DELEGACIÓN MUNICIPAL DE URBANISMO

C/. Alonso de Bazán, nº 1; 29602-MARBELLA; Tlf.: 952 76 11 00; Fax: 952 86 02 70

Sistema de coordenadas proyectadas: ETRS_1989_UTM_Zona_30N. Real Decreto 1071/07 (BOE nº 207 de 29 de Agosto de 2007)

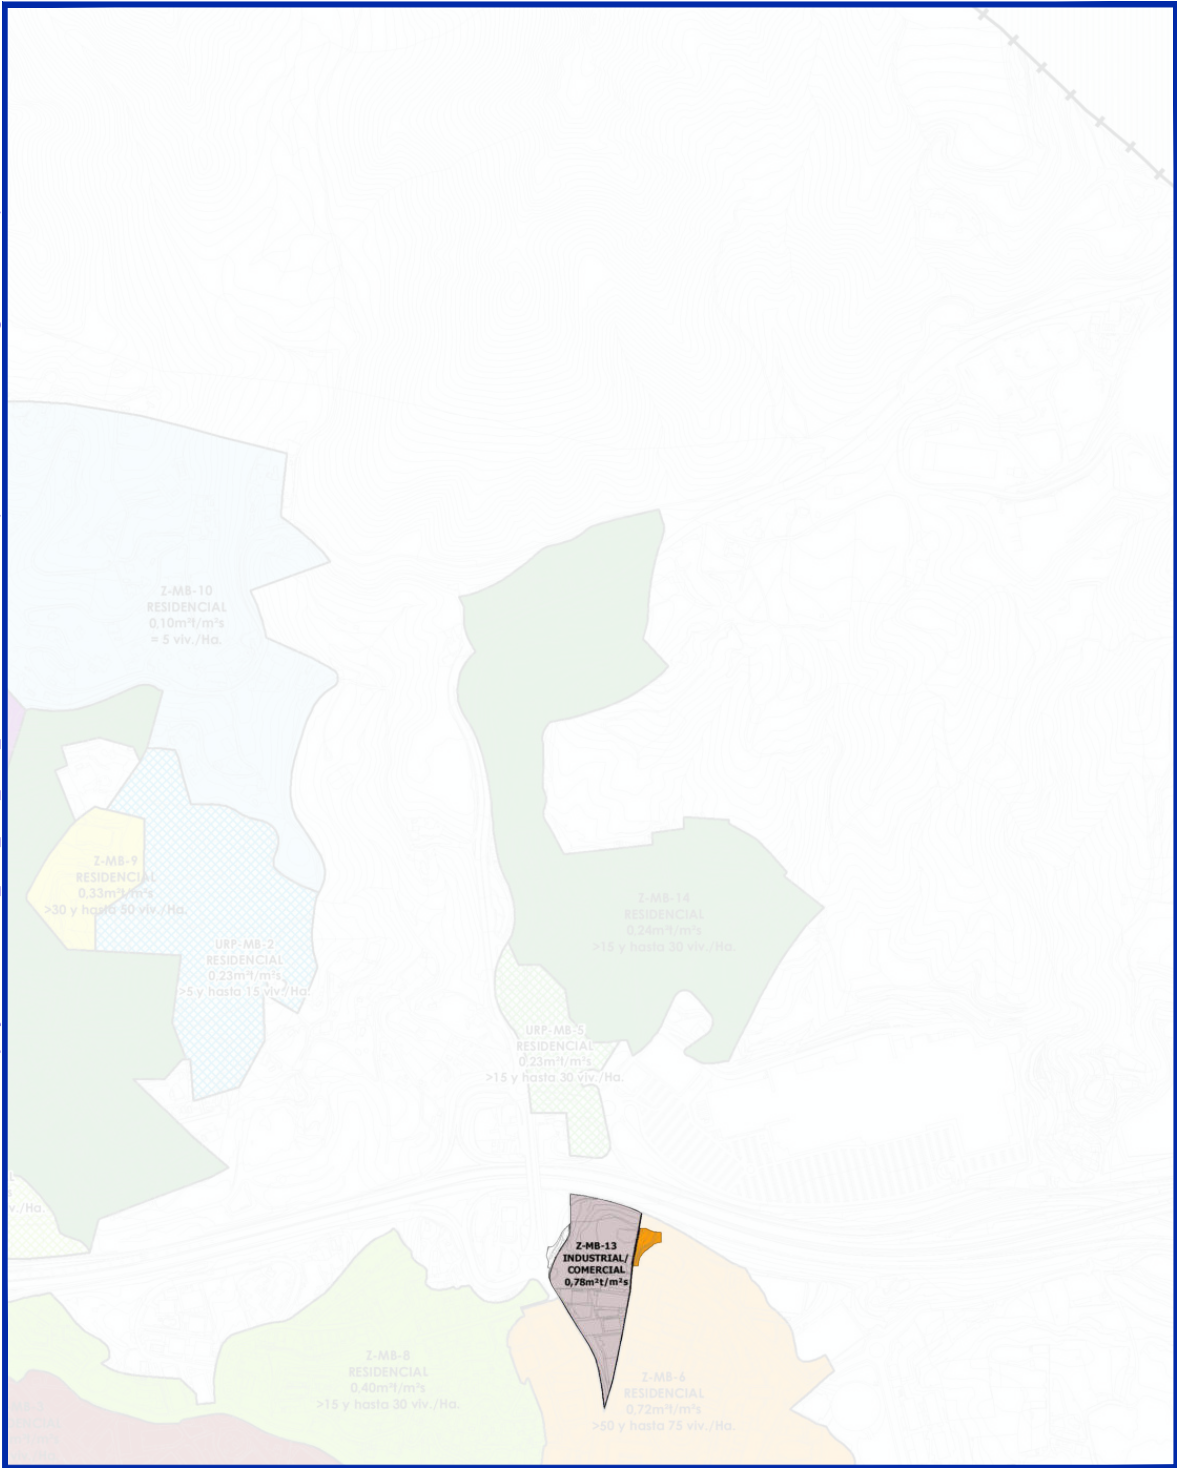

EXPTE 2018PLN00253-MPGOU

TÍTULO INNOVACIÓN DEL PLAN GENERAL DE ORDENACIÓN URBANÍSTICA DE MARBELLA EN EL ÁMBITO DEL PA-PT-2 "PLAZA DE TOROS"

Nota: Las determinaciones gráficas de este plano se circunscriben, exclusivamente, a la delimitación del ámbito de la innovación.

PLANO PLAN GENERAL DE ORDENACIÓN URBANÍSTICA
Plano nº o.04 "Usos, Densidades y Edificabilidades Globales"
(Modificado)

ESCALA
1 / 10.000
FECHA
MARZO 2023

DELEGACIÓN MUNICIPAL DE URBANISMO

C/. Alonso de Bazán, nº 1; 29602-MARBELLA; Tlf.: 952 76 11 00; Fax: 952 86 02 70

FIRMANTE

JUAN MUÑOZ RUZ (ARQUITECTO)
JUAN ANTONIO RUIZ GORDILLO (ARQUITECTO)

CÓDIGO CSV

f4adf26a20e0635da80bb1a525eeac7c99027114

URL DE VALIDACIÓN

<https://sede.malaga.es/marbella>

NIF/CIF

****499**
****086**

FECHA Y HORA

31/03/2023 10:14:14 CET
31/03/2023 10:17:33 CET

CÓDIGO DE VERIFICACIÓN DEL DOCUMENTO ELECTRÓNICO

Dirección de verificación del documento: <https://sede.malaga.es/marbella>

Hash del documento: b216c853806cd949682e988ad32481241889df1564ca4bbedbc1c9556d7d4eb1543437f451b41d4513b2a60f173654fea109d9643adb04a329724d221b8df441

METADATOS ENI DEL DOCUMENTO:

Version NTI: <http://administracionelectronica.gob.es/ENI/XSD/v1.0/documento-e>

Identificador: ES LA0013644 2023 000000000000000000000015094245

Órgano: L01290691

Fecha de captura: 31/03/2023 10:12:14

Origen: Administración

Estado elaboración: Original


Formato: PDF

Tipo Documental: Otros

Tipo Firma: XAdES internally detached signature

Valor CSV: f4adf26a20e0635da80bb1a525eeac7c99027114

Regulación CSV: Decreto 3628/2017 de 20-12-2017

 

Ordenanza reguladora del uso de medios electrónicos en el ámbito del Ayuntamiento de Marbella.
<https://sede.malaga.es/marbella/normativa/Ordenanza%20medios%20electronicos.pdf>

Política de firma electrónica y de certificados de la Diputación Provincial de Málaga y del marco preferencial para el sector público provincial (texto consolidado):
https://sede.malaga.es/normativa/politica_de_firma_1.0.pdf

Procedimiento de creación y utilización del sello electrónico de órgano del Titular del Órgano de Apoyo a la Junta De Gobierno Local:
<https://sede.malaga.es/marbella/normativa/sello%20organo%20marbella.pdf>

Convenio de colaboración entre la Diputación Provincial de Málaga y el Ayuntamiento de Marbella en materia de desarrollo de:
servicios públicos electrónicos de 25 de Octubre de 2018
<https://sede.malaga.es/marbella/normativa/Decreto%20convenio%20Marbella.pdf>

Aplicación del sistema de Código Seguro de Verificación (CSV) en el ámbito de la Diputación Provincial de Málaga:
https://sede.malaga.es/normativa/decreto_CSV.pdf