



NOMBRE DE PROYECTO:

PROYECTO DE URBANIZACIÓN
DEL SECTOR URP-NG-16
"EL ANCÓN" EN MARBELLA (MÁLAGA)

EXPEDIENTE:	W-2035-15	PAGE:	ESPANA
FECHA:	ABRIL 2022	PROVINCIA:	MÁLAGA
ESCALA:	1/10.000	MUNICIPIO:	MARBELE

NOMBRE DE PLANO:

**SITUACION EN EL P.G.O.U
Y EMPLAZAMIENTO**

NÚMERO: 01 | HOJA: 1 DE: 1

NOTAS GENERALES:

PROPIEDAD:

JUNTA DE COMPENSACIÓN DEL SECTOR
URP-NG-16

H. C. P. ARCHITECTURE & ENGINEERING
www.hcparchitecture.com




HCP ARCHITECTURE
P.L.L.C.


ICI & ENGINEERING

WARD BOWEN-GONZALEZ

<https://sede.málaga.es/marbella>

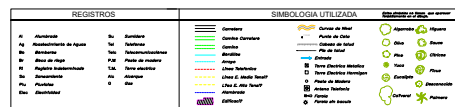

PROYECTO LEVANTAMIENTO TOPOGRÁFICO DEL SECTOR DENOMINADO "EL ANCON", MARIBELLA			
PLANO TOPOGRAFICO ACTUAL		FECHA NOV 2015	
PROPIETARIO _____		ESCALA A2 - 1/1000	

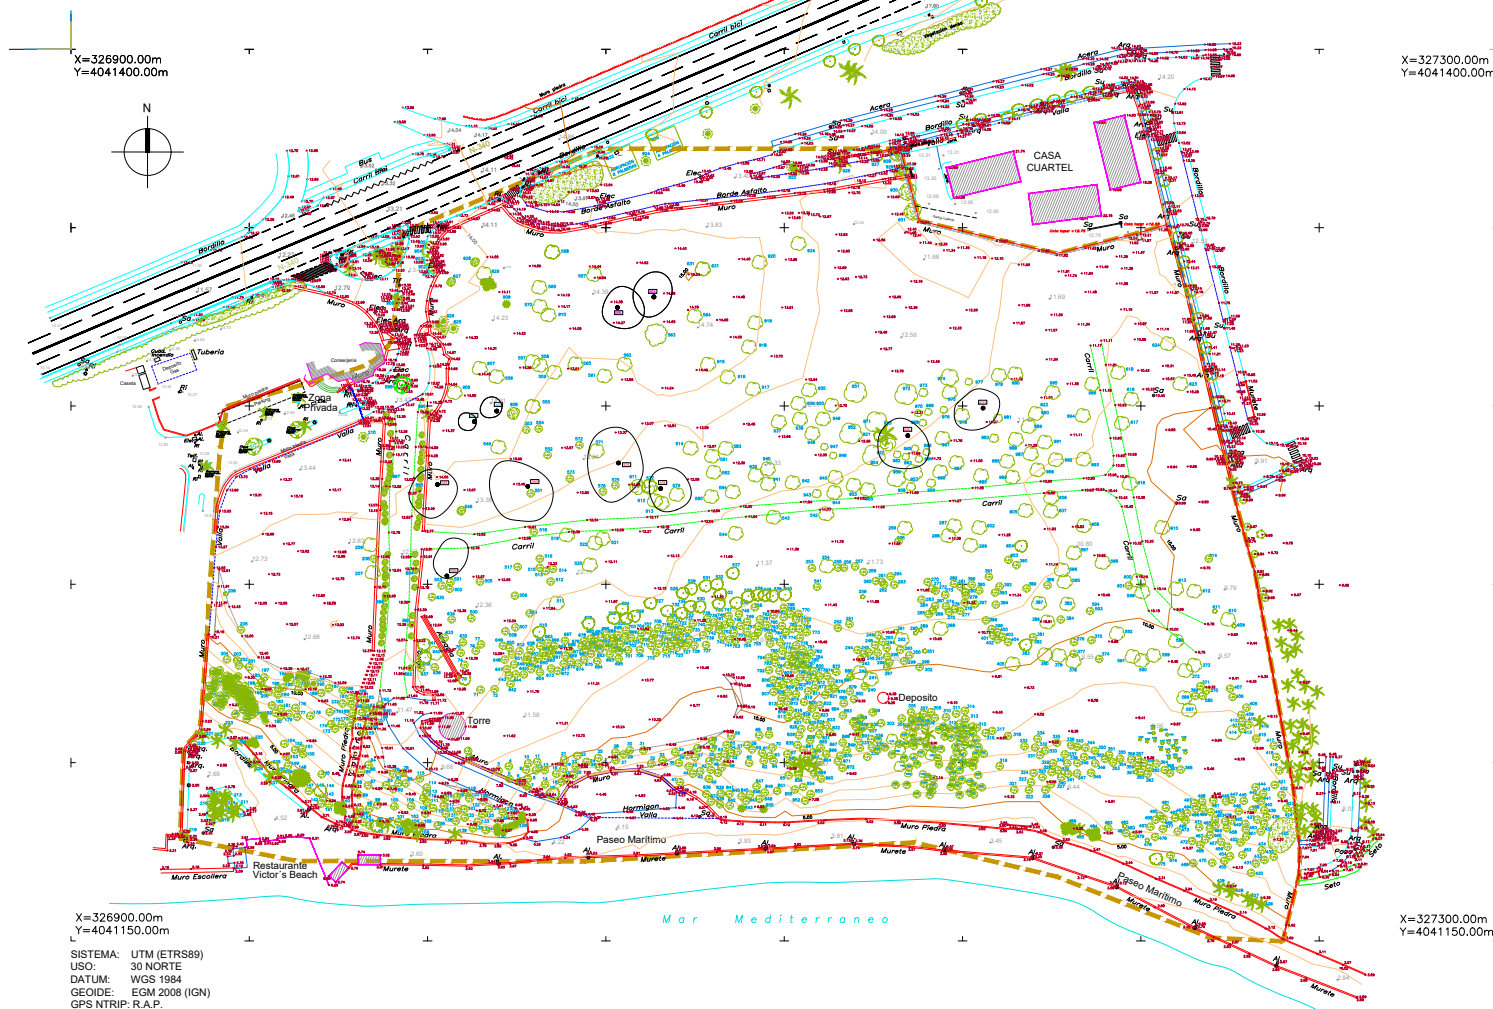[illegible]

URL DE VALIDACIÓN
<https://sede.malaga.es/marbella>

CÓDIGO DE VERIFICACIÓN DEL DOCUMENTO ELECTRÓNICO

Dirección de verificación del documento: <https://sede.malaga.es/marbella>

METADATOS ENI DEL DOCUMENTO:

Version NTI: <http://administracionelectronica.gob.es/ENI/XSD/v1.0/documento-e>

[illegible]

Órgano: L01290691

Fecha de captura: 17/06/2022 12:42:21

Origen: Administración

Estado elaboración: Original

Formato: PDF

Tipo Documental: Otros

Tipo Firma: XAdES internally detached signature

Valor CSV: ff0bdde86c628d70ca8ab23086caf181edf52bf0

Regulación CSV: Decreto 3628/2017 de 20-12-2017



Aplicación del sistema de Código Seguro de Verificación (CSV) en el ámbito de la Diputación Provincial de Málaga:
https://sede.malaga.es/normativa/decreto_CSV.pdf